


MAPA NIERUCHOMOŚCI

Skala 1: 1000

os. GŁOWACKIEGO - RYDLA
jedn. ewid. Krowdrza, obr. 3

Spółdzielnia Mieszkaniowa
im. Tadeusza Kościuszki
w Krakowie

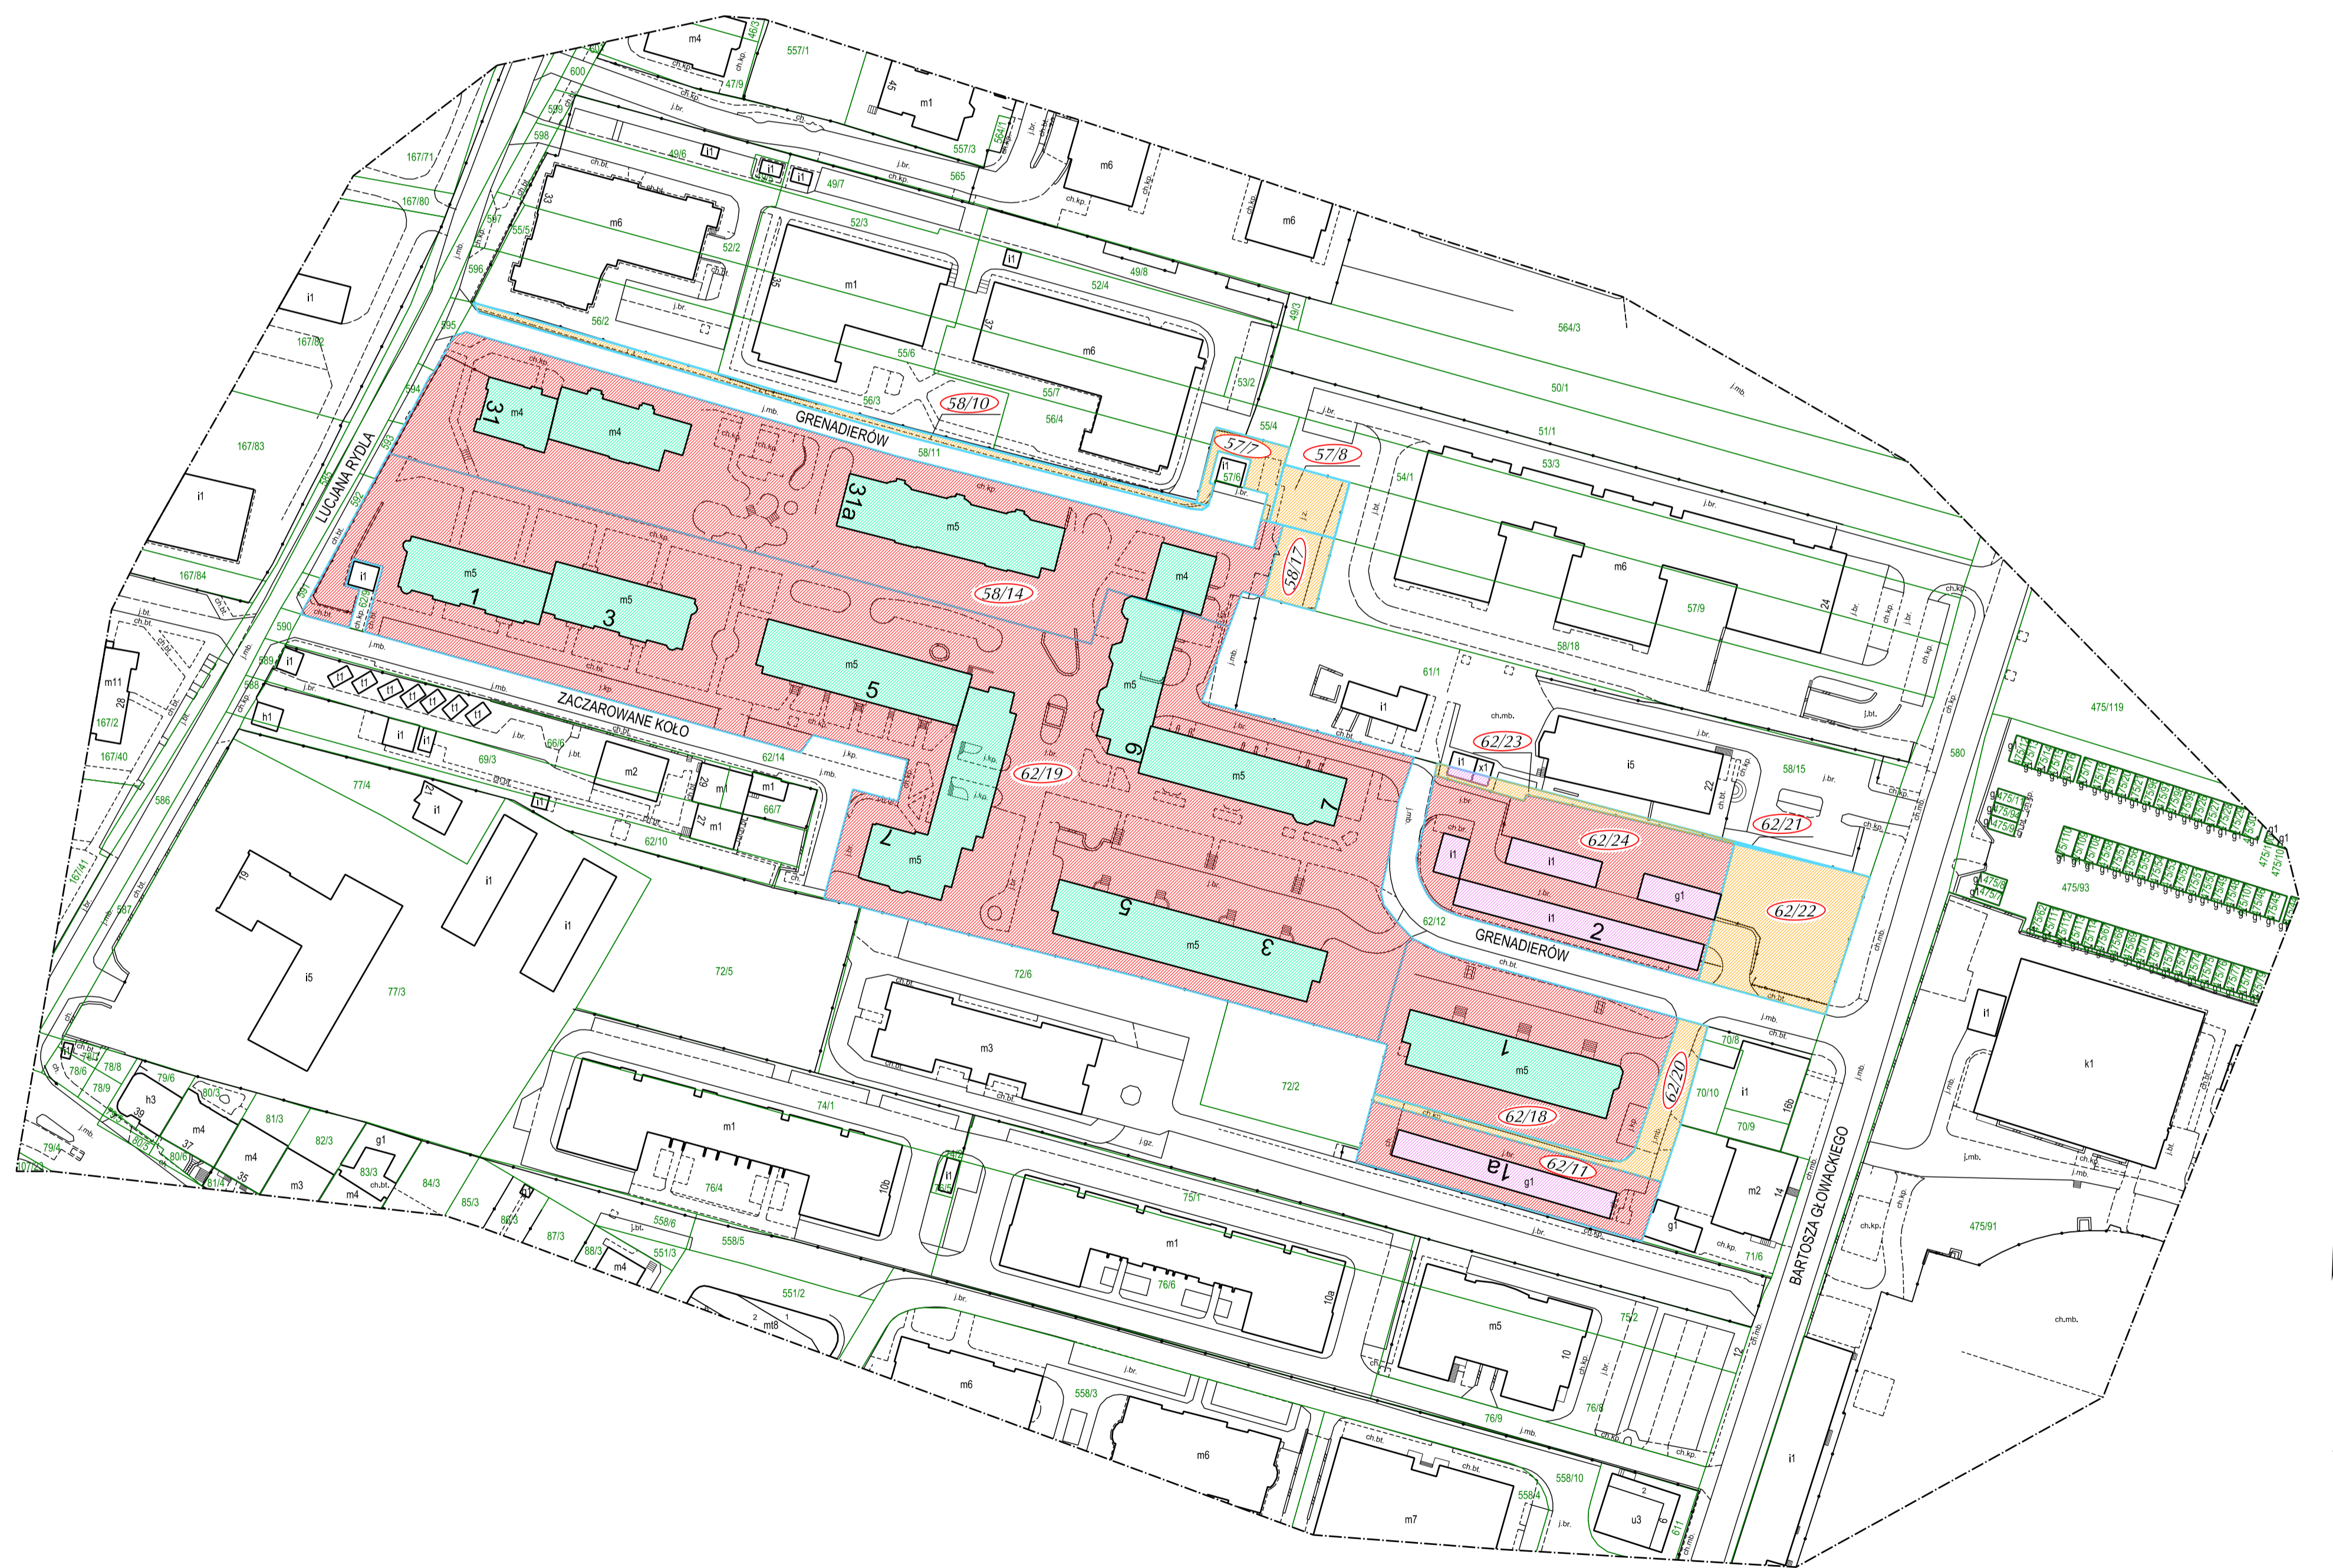

Legenda:

- Numer działki SM
- Numer działki - inne
- Granice działek SM Kościuszki
- Granice działek - inne
- Działka SM Kościuszki - własność spółdzielni
- Działka SM Kościuszki - współwłasność
- Działka SM Kościuszki - wiecz. użytk.
- Budynek mieszkalny SM Kościuszki
- Budynek niemieszkalny SM Kościuszki (pawilony, garaże)
- Ściana oporowa
- Chodnik
- Jeźdnia asfaltowa